


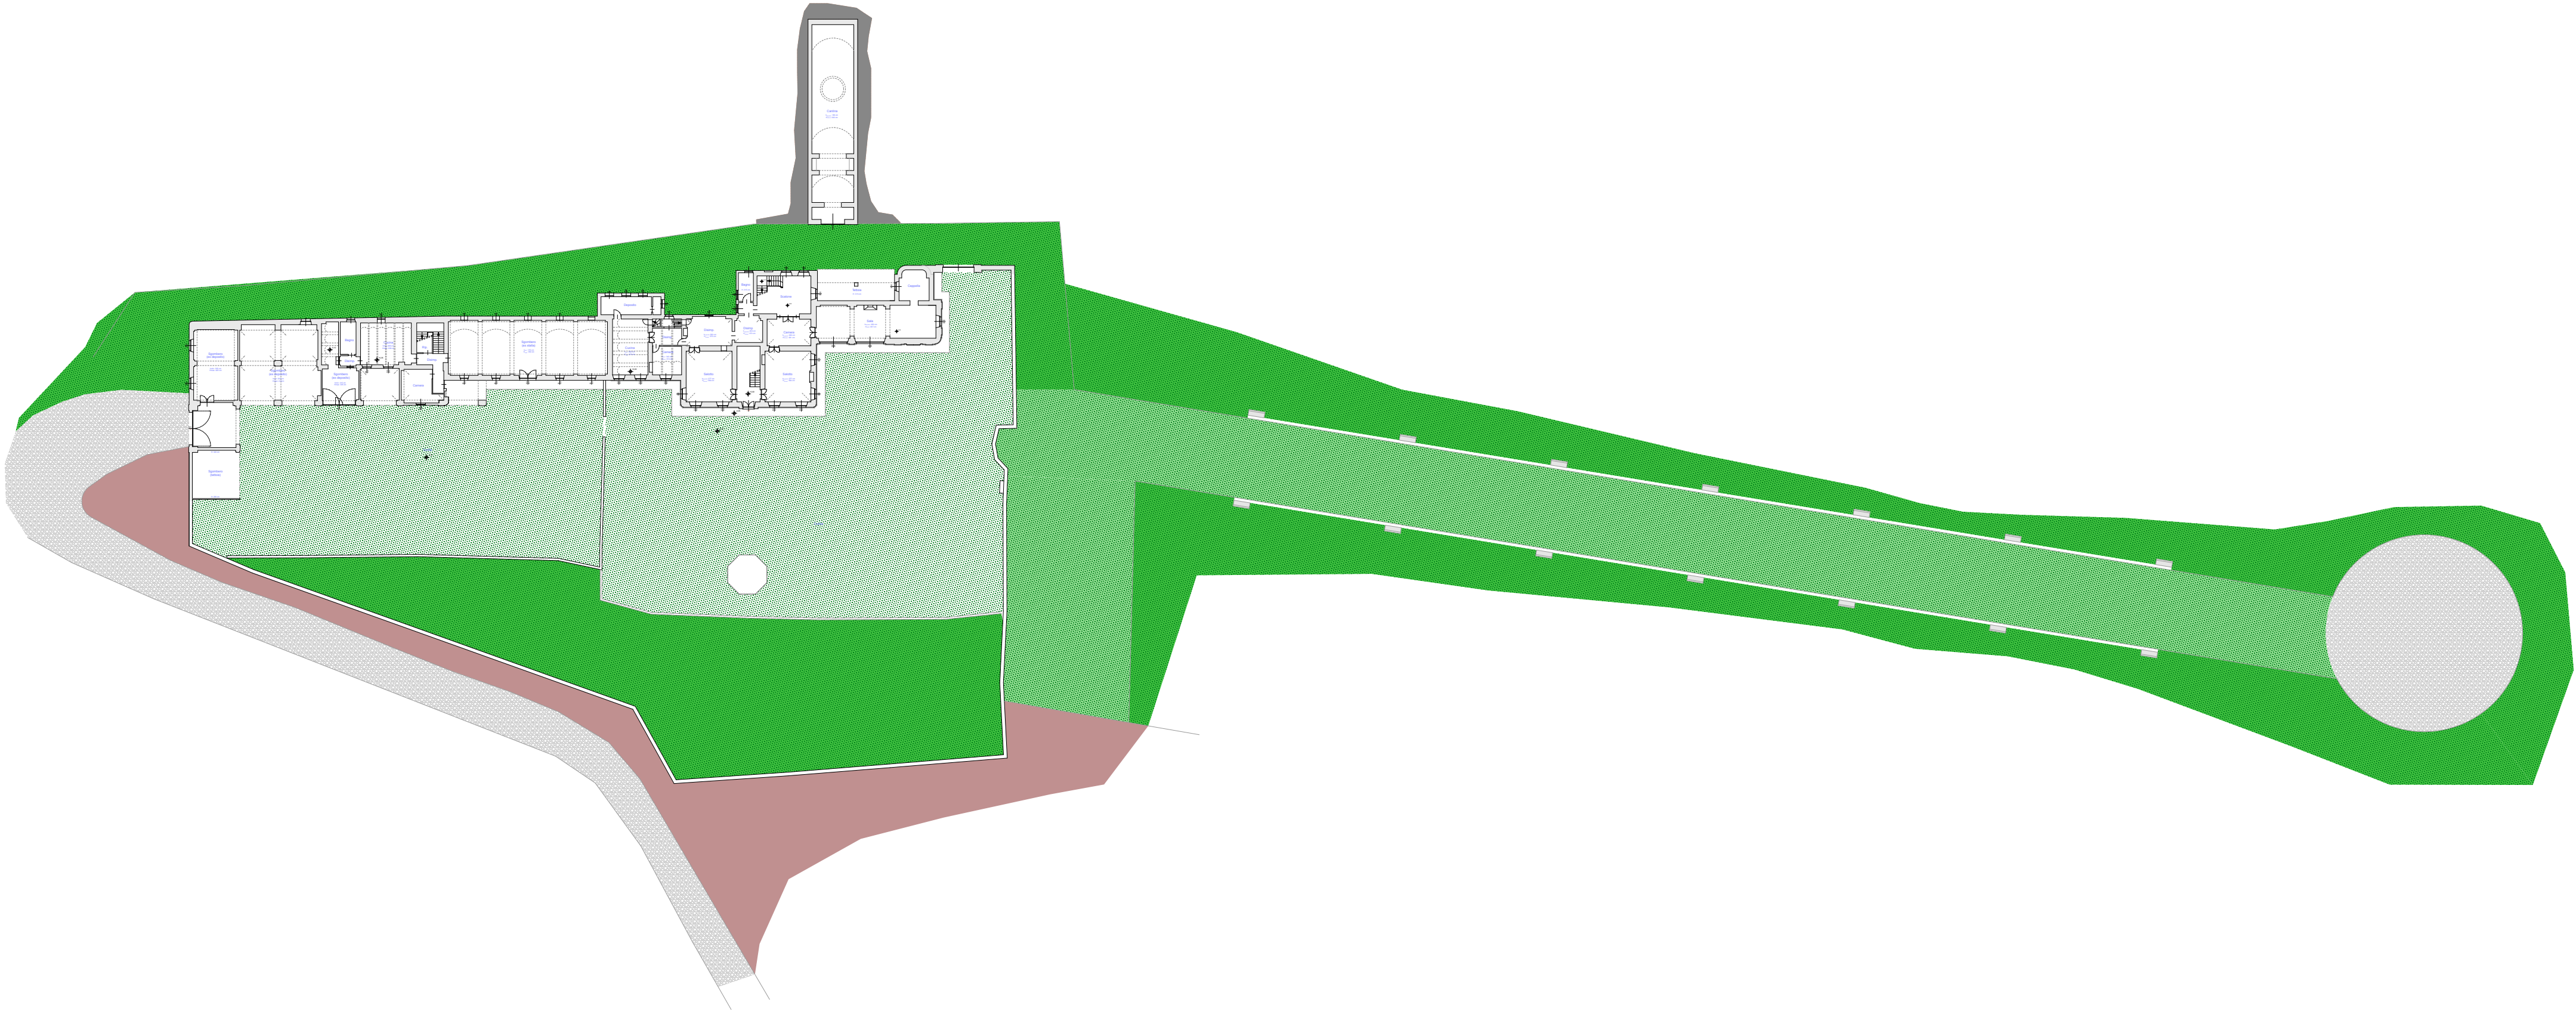

PROVINCIA DI ASTI

COMUNE DI ASTI

Piano di Recupero del fabbricato denominato "Cascina Chiossetto" sito in Asti, Corso Alba

Committente:

**NOME:** DOTT. ARTOM ALESSANDRO ROBERTO MARIO  
**VIA :** Corso Porta Romana n. 13  
**CITTA':** Milano (MI)  
**TELEFONO:**  
**C.F./P.IVA:** RTMLSN49C23H501D

Progettisti:

**E&A**studio

andrea morando architetto  
paolo perosino geometra

Via Arò n° 7  
14100 Asti  
tel-fax 0141/351503

Argomento tavola:

**STATO DI FATTO**

PIANTE

Scala:

1:500

Aggiornamento:


febbraio 2016

Numero tavola:


1



Pianta Piano Primo

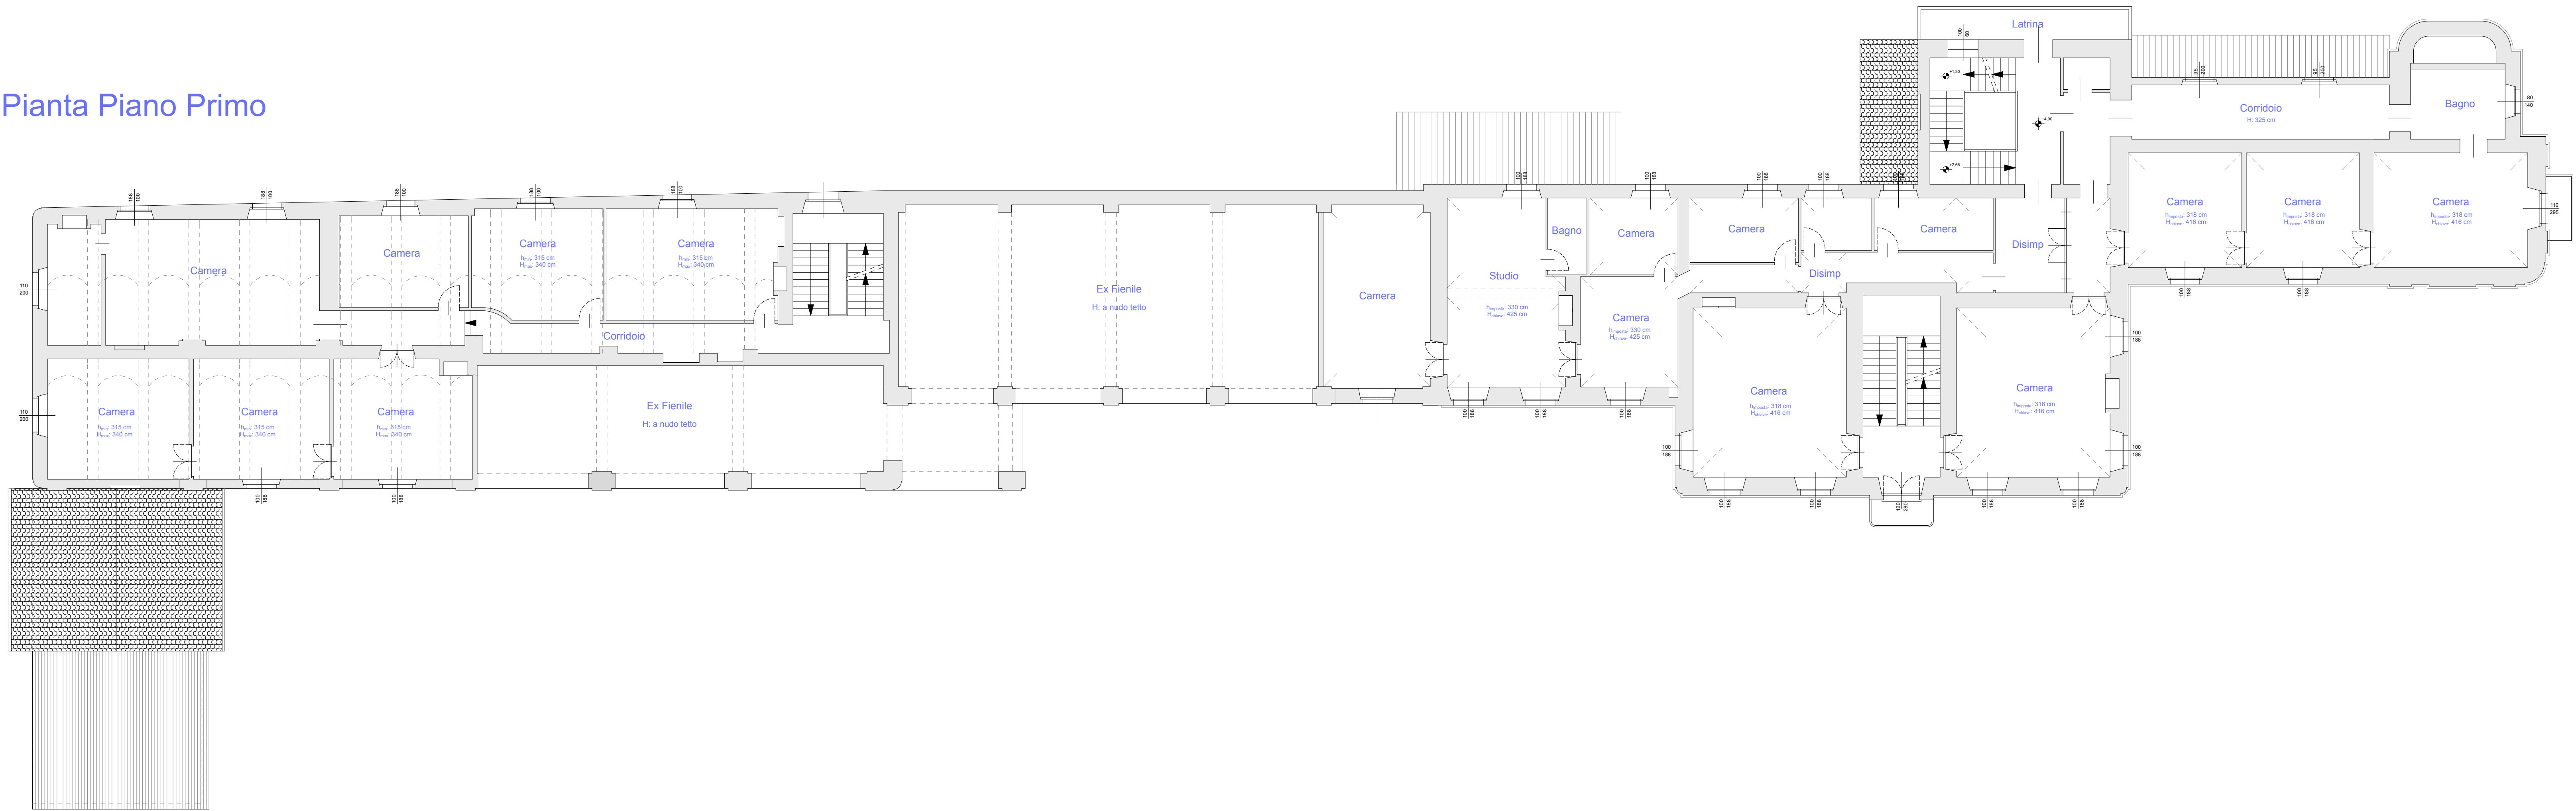


Pianta Piano Secondo

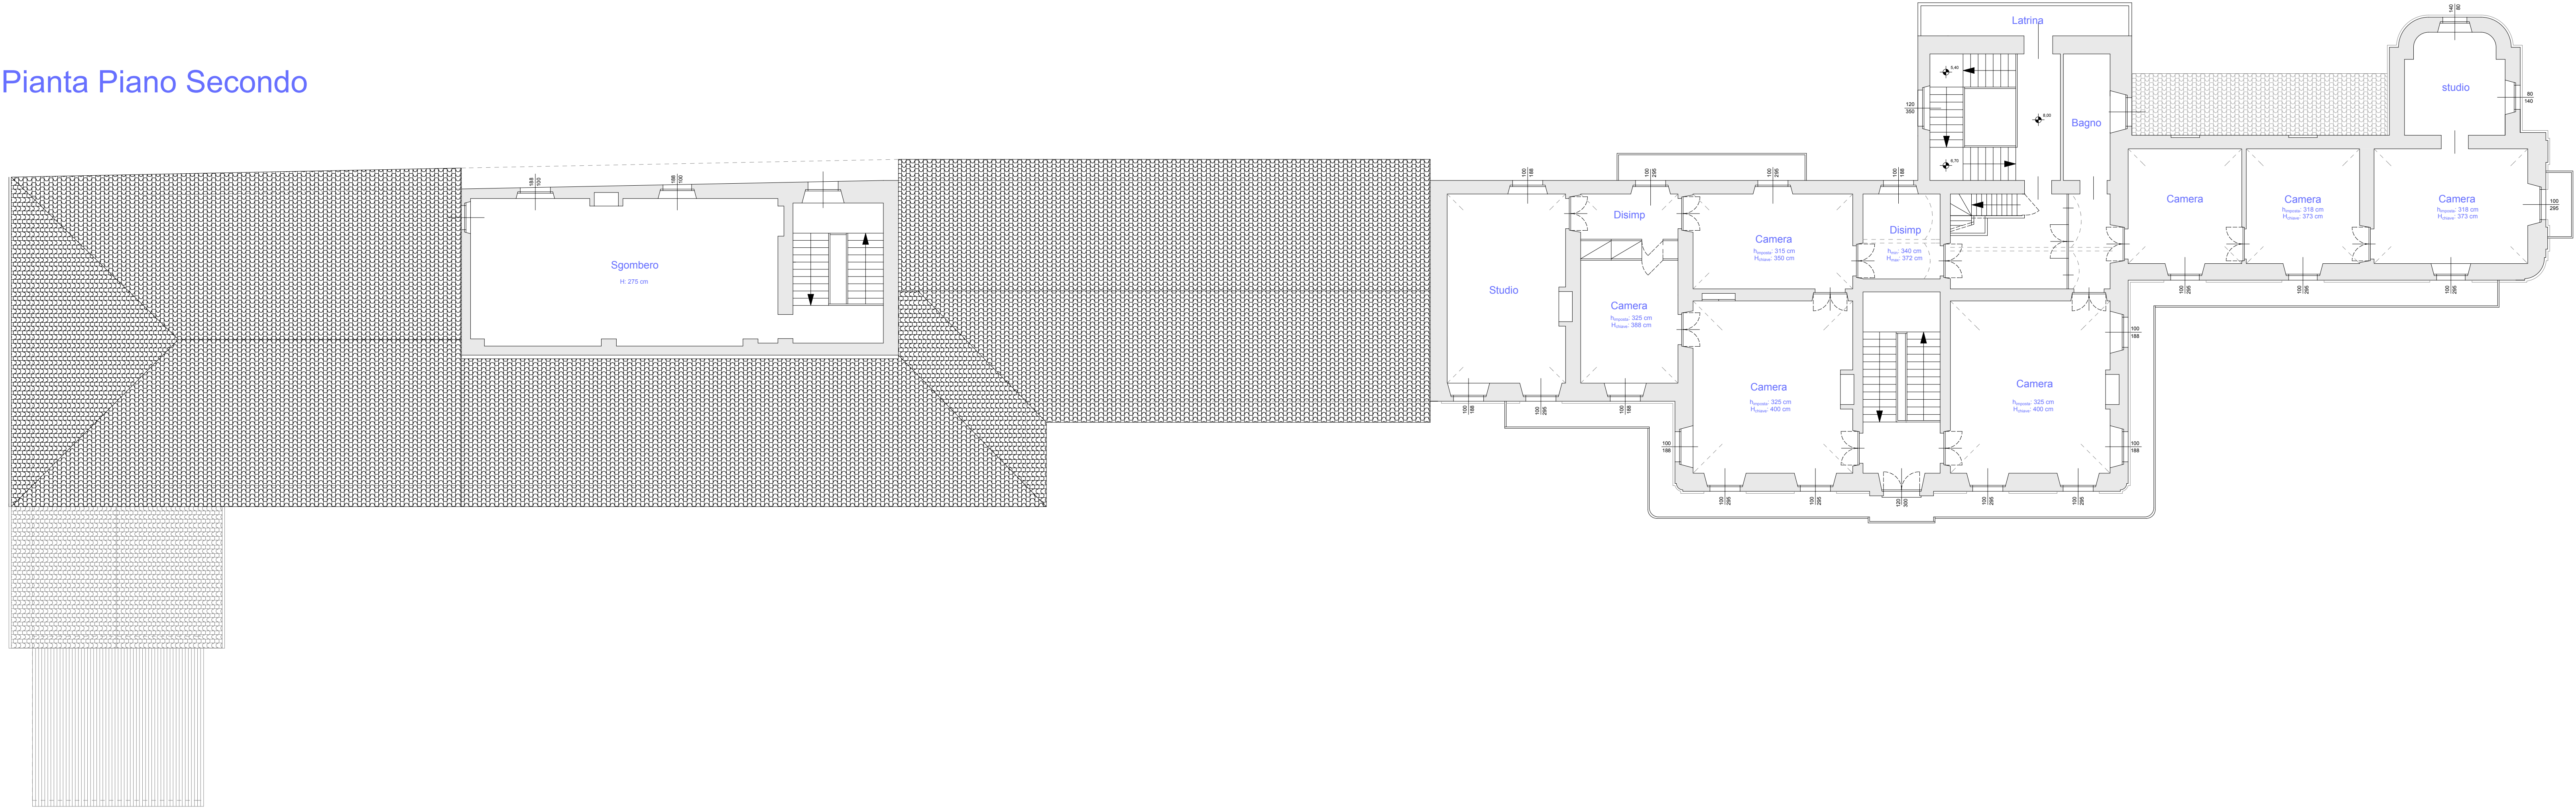

|                                                                                           |   |                |
|-------------------------------------------------------------------------------------------|---|----------------|
| PROVINCIA DI ASTI<br>COMUNE DI ASTI                                                       |   |                |
| Piano di Recupero del fabbricato denominato "Cascina Chiossetto" sito in Asti, Corso Alba |   |                |
| Committente:                                                                              | NOME: DOTT. ARTOM ALESSANDRO ROBERTO MARIO<br>VIA : Corso Porta Romana n. 13<br>CITTA': Milano (MI)<br>TELEFONO:<br>C.F./P.IVA: RTMLSN49C23H501D |                |
| Progettisti:                                                                              | E&Astudio<br>andrea morando architetto<br>paola perosino geometra<br>Via Arò n° 7<br>14100 Asti<br>tel-fax 0141/351503                           |                |
| Argomento tavola:                                                                         | STATO DI FATTO<br>PIANTE   |                |
| Scala:                                                                                    | Aggiornamento:   | Numero tavola: |
| 1:100                                                                                     | febbraio 2016   | 2              |

Pianta Piano Terreno

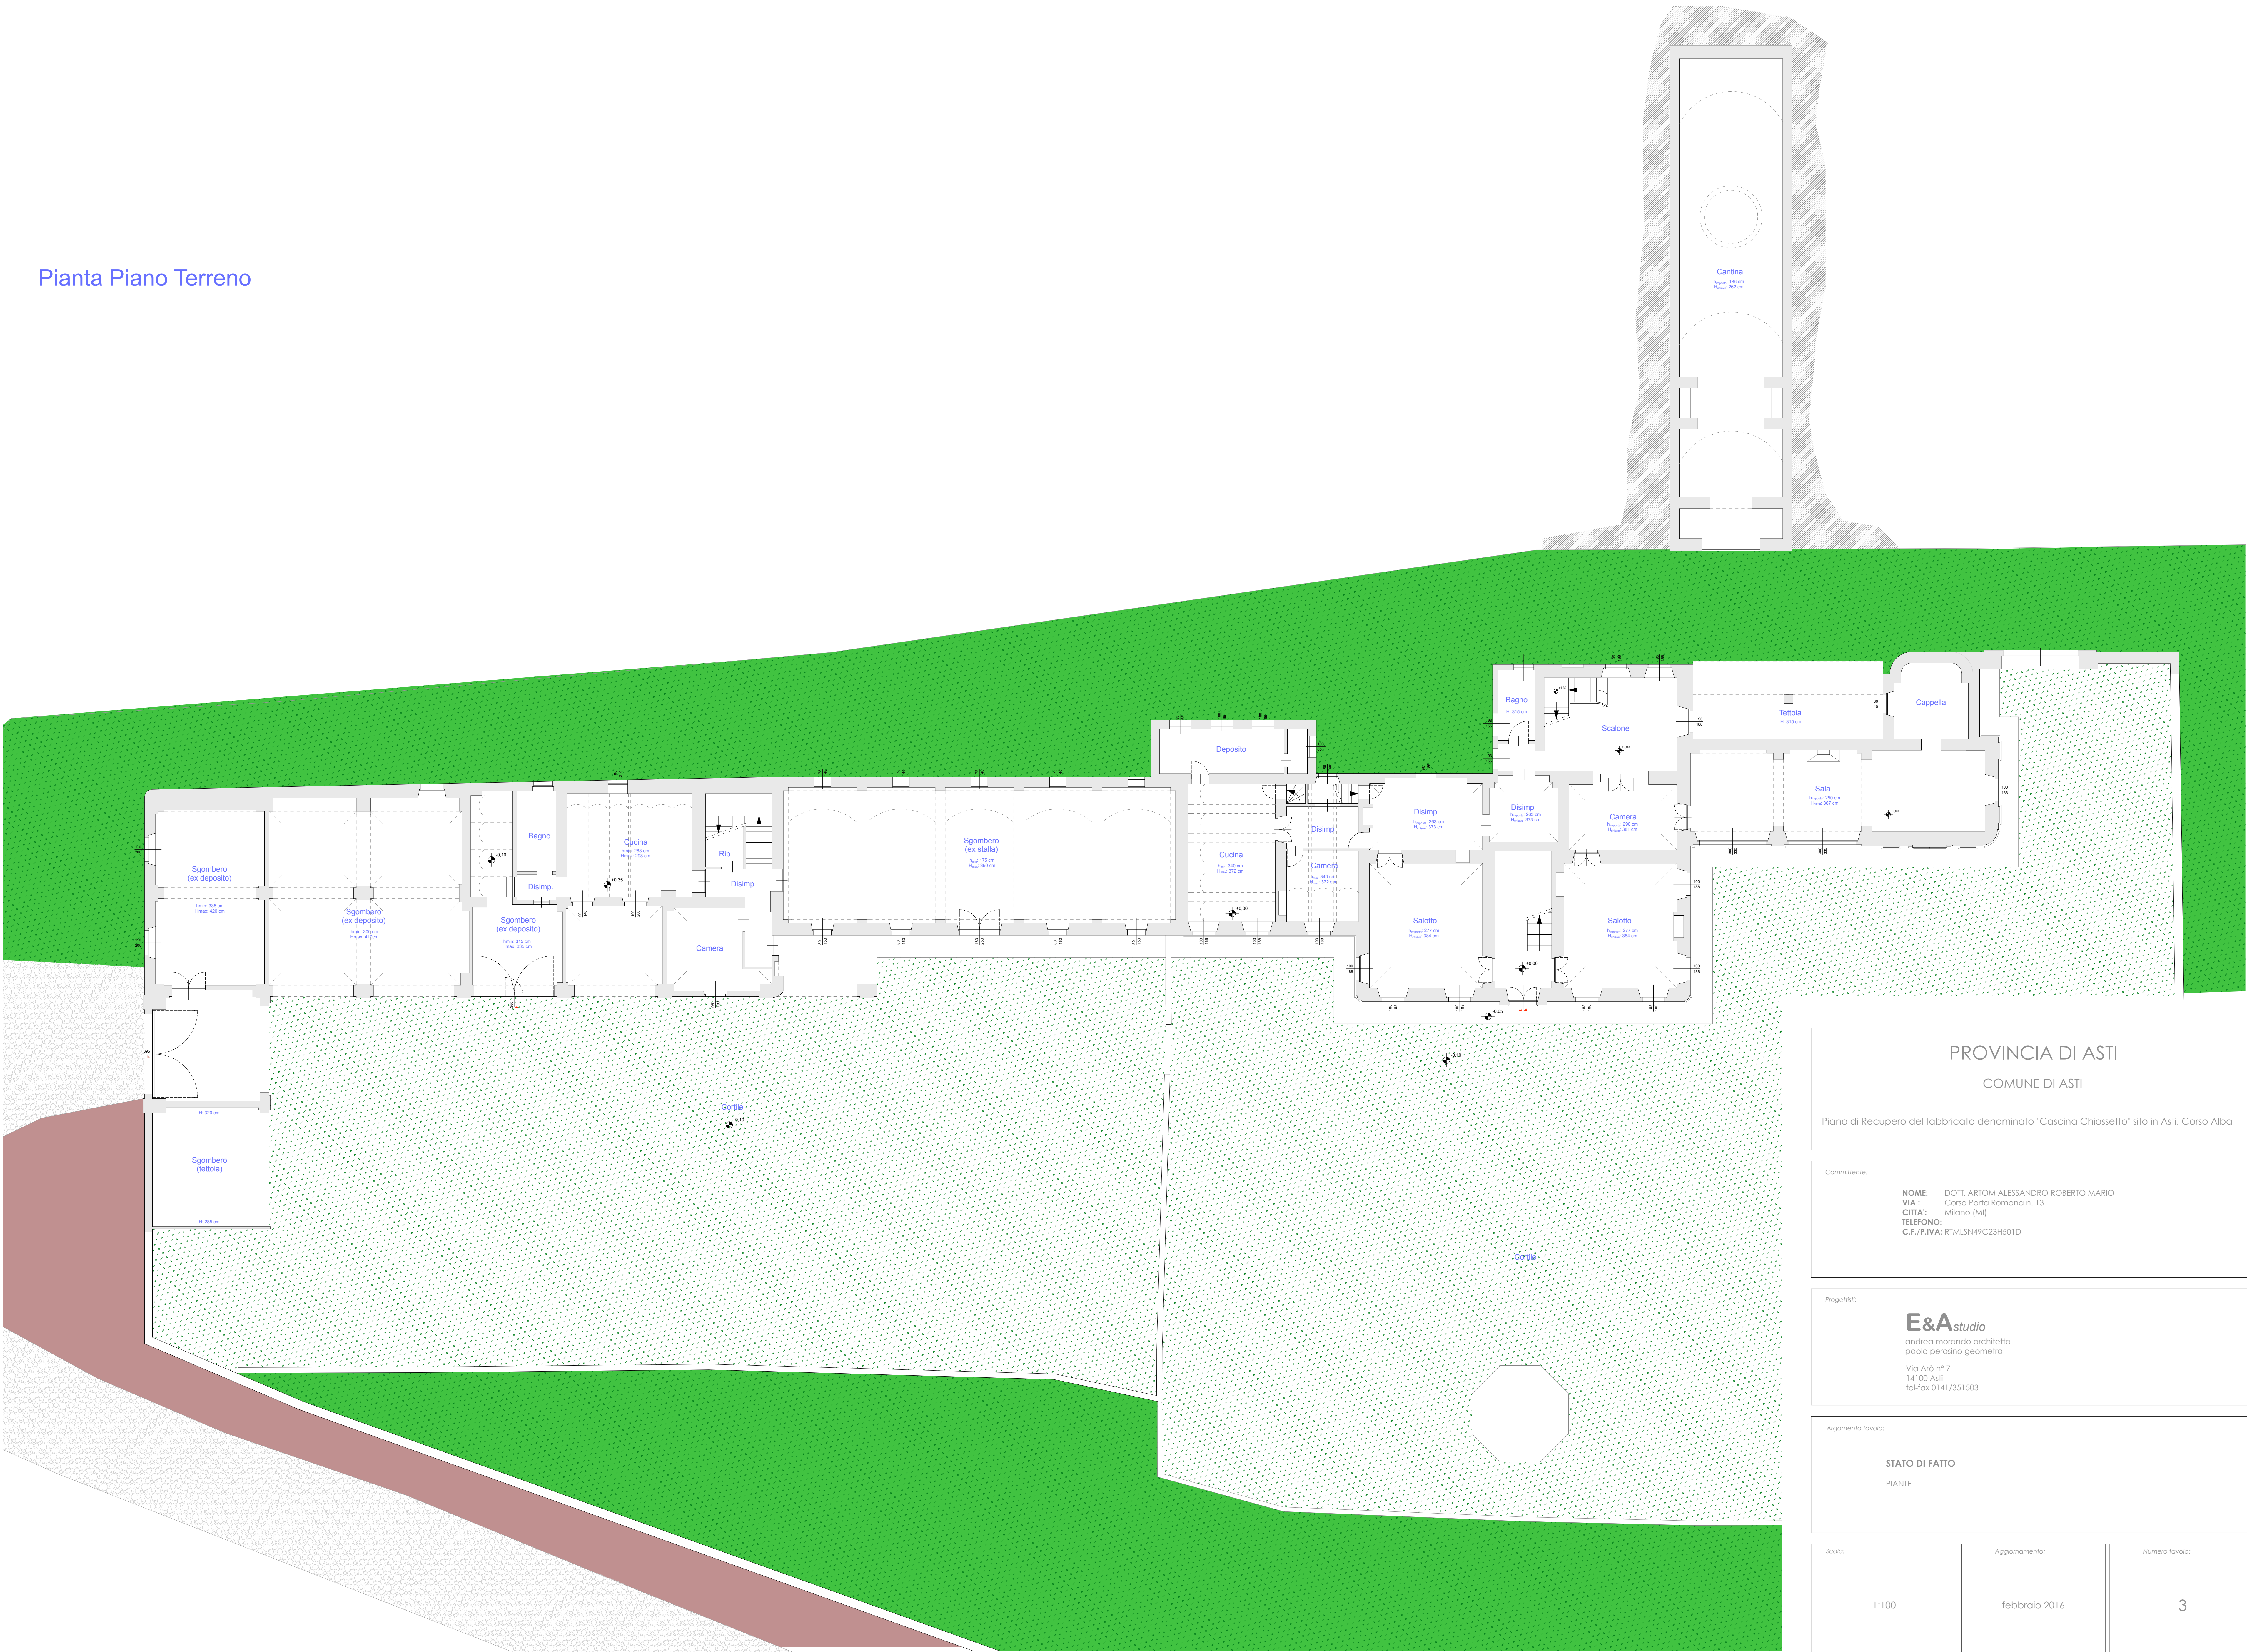

PROVINCIA DI ASTI

COMUNE DI ASTI

Piano di Recupero del fabbricato denominato "Cascina Chiossetto" sito in Asti, Corso Alba

Commitente:

NOME: DOTT. ARTOM ALESSANDRO ROBERTO MARIO  
VIA: Corso Porta Romana n. 13  
CITTA': Milano (MI)  
TELEFONO:  
C.F./P.IVA: RTMLSN49C23H501D

Progettisti:

**E&Astudio**  
andrea marando architetto  
paola perosino geometra  
Via Arò n° 7  
14100 Asti  
tel-fax 0141/351503

Argomento tavola:

**STATO DI FATTO**  
PIANTE

Scala:

1:100

Aggiornamento:

febbraio 2016

Numero tavola:

3